


PLANTA PRIMERA

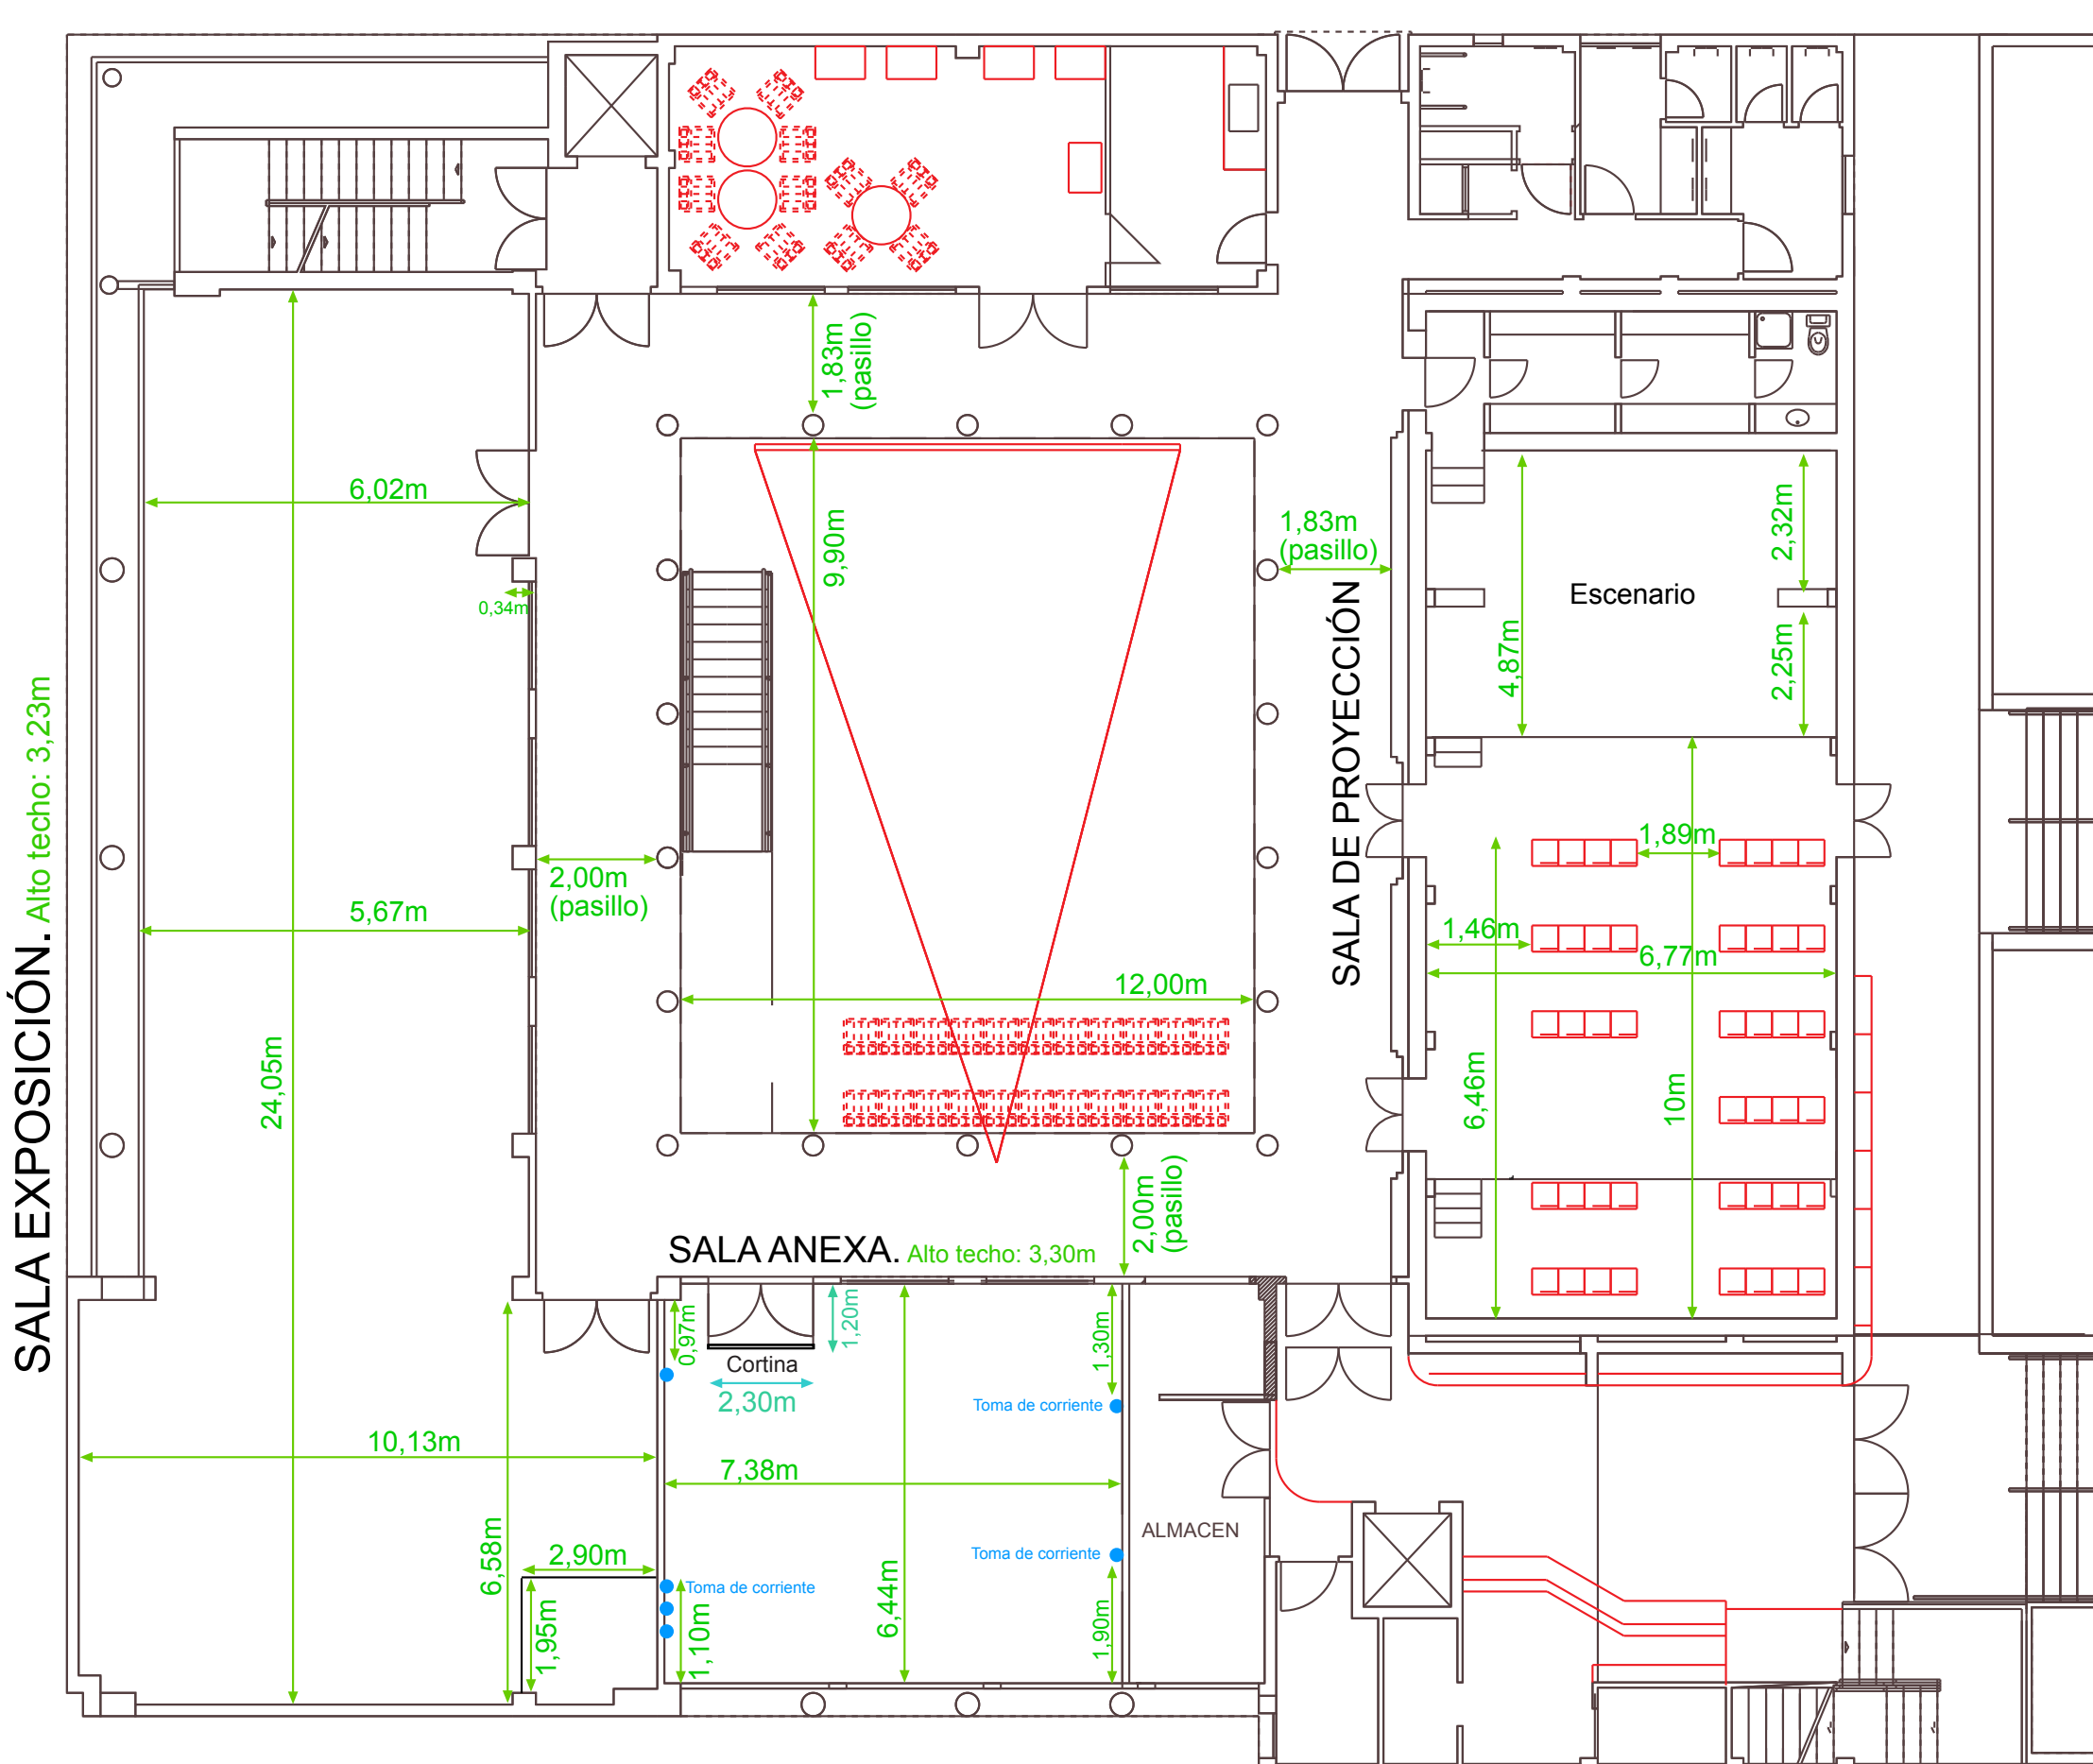

PLANTA BAJA